


11 Sayılı RMTM-nin 2026-cı ilin istifadəsi üçün ayrılmış meşəqırma sahələrinin məkan məlumatları

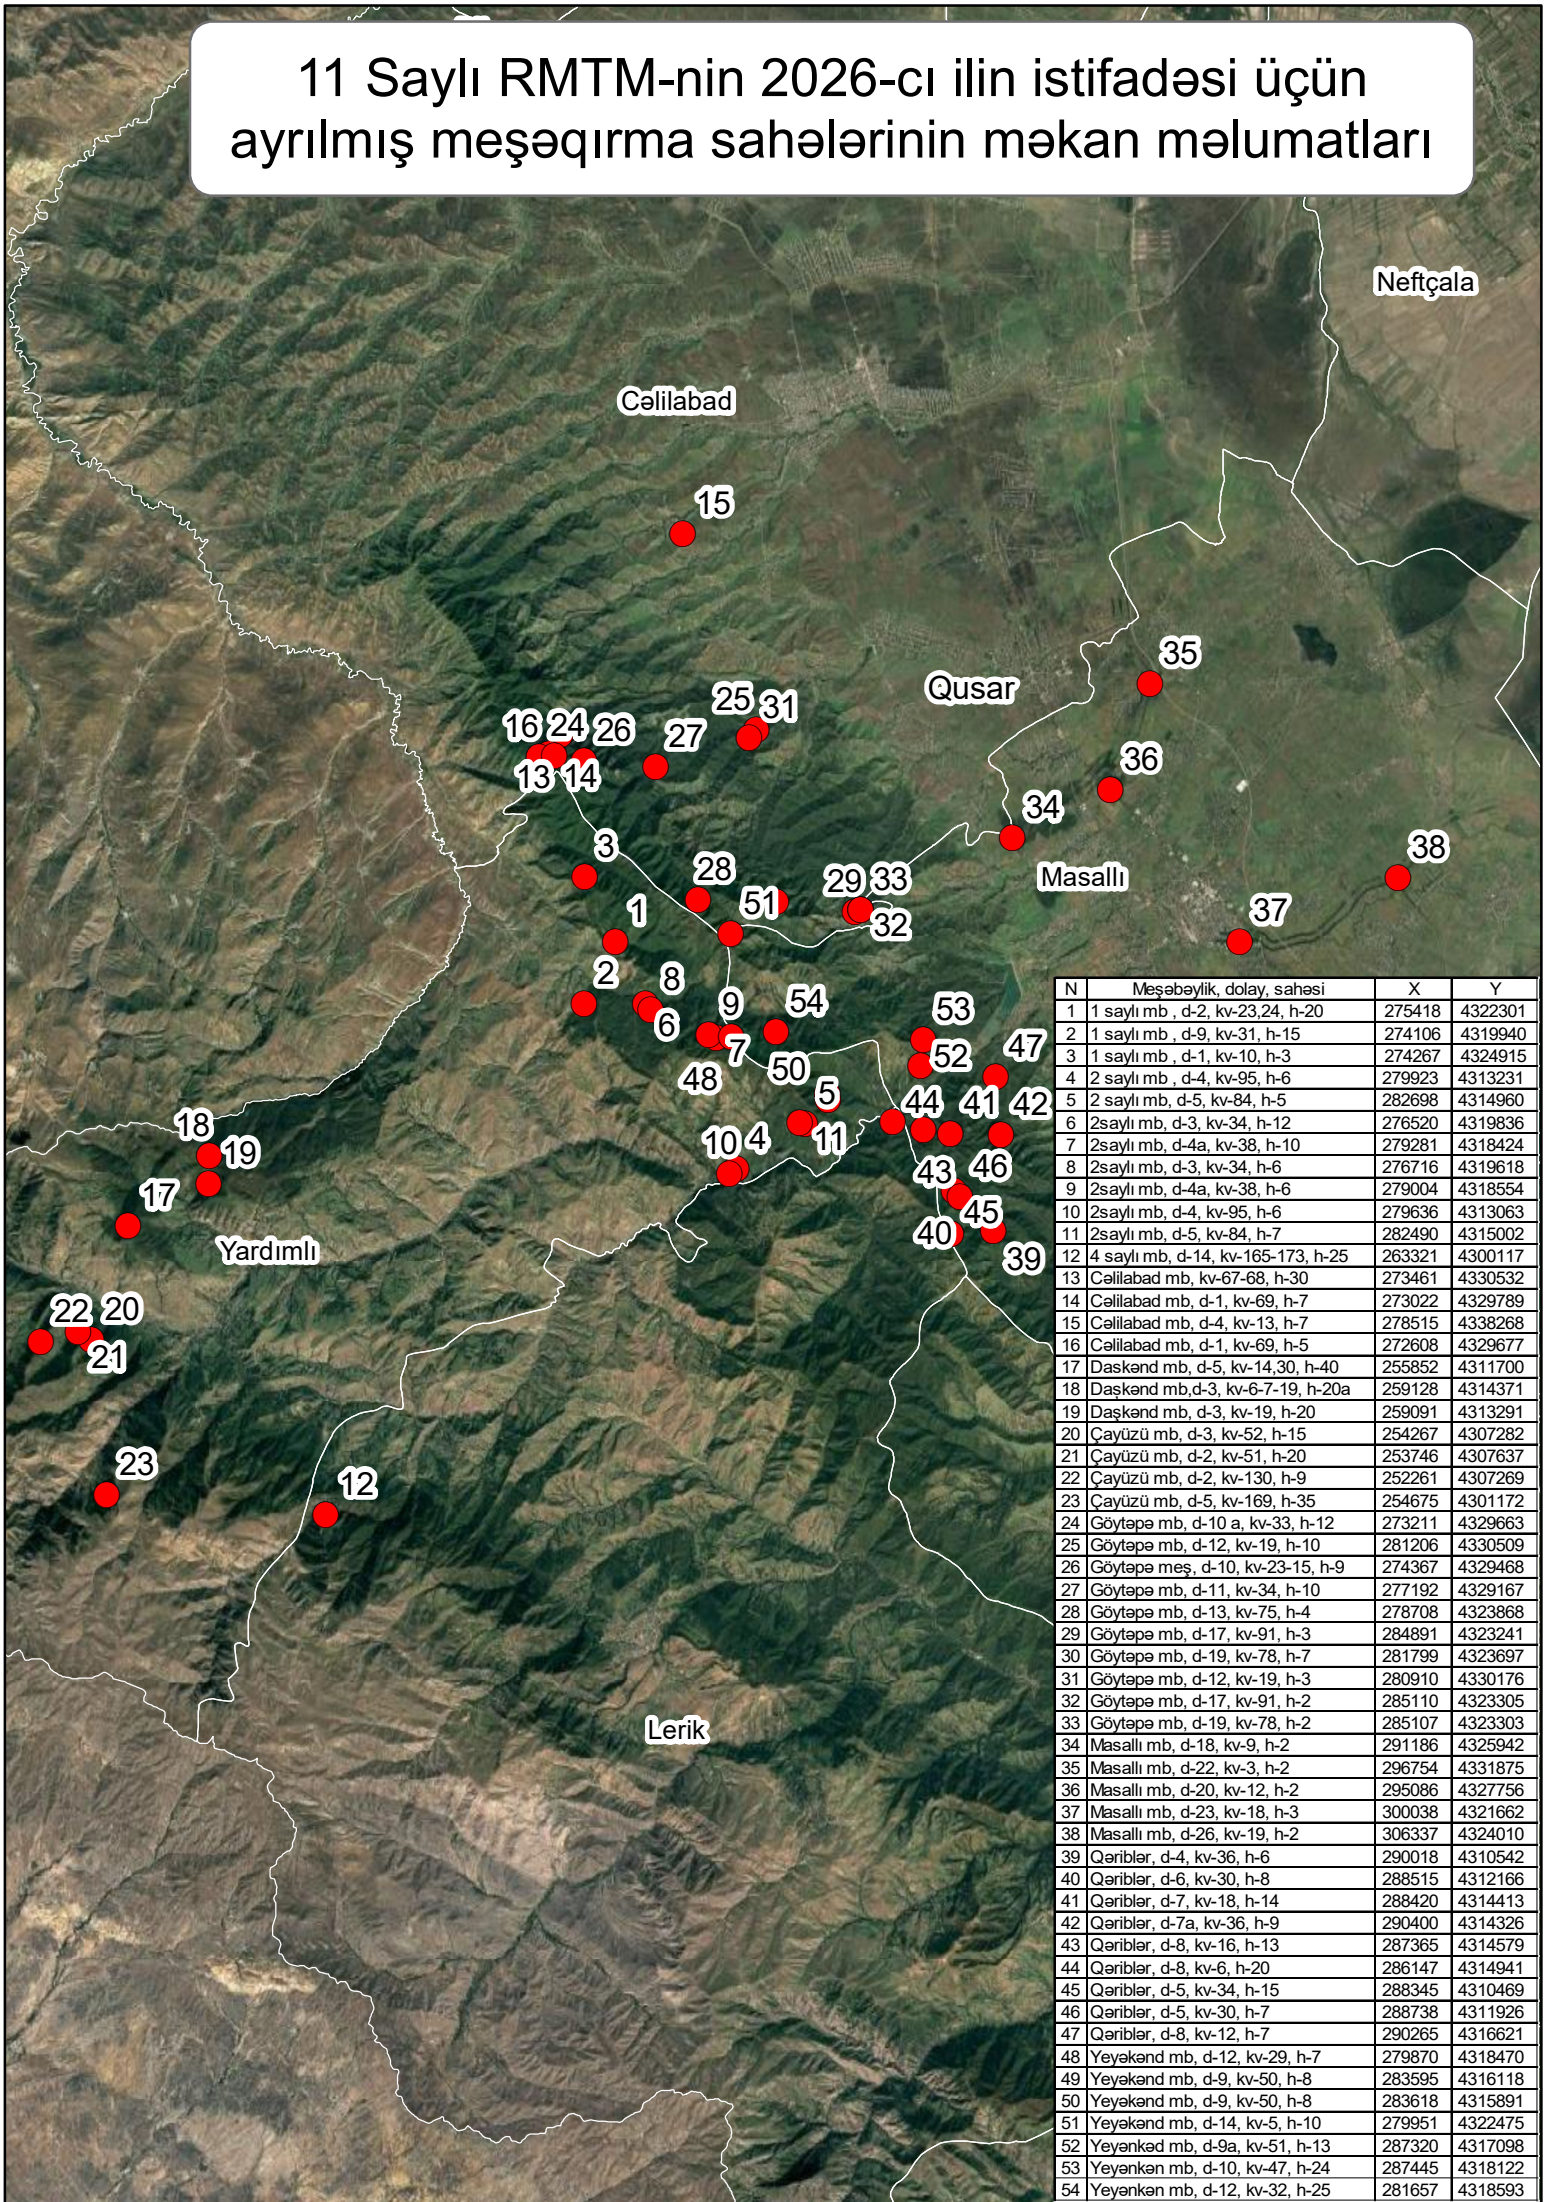

N	Meşəbəylik, dolay, sahəsi	X	Y
1	1 sayılı mb, d-2, kv-23,24, h-20	275418	4322301
2	1 sayılı mb, d-9, kv-31, h-15	274106	4319940
3	1 sayılı mb, d-1, kv-10, h-3	274267	4324915
4	2 sayılı mb, d-4, kv-95, h-6	279923	4313231
5	2 sayılı mb, d-5, kv-84, h-5	282698	4314960
6	2sayılı mb, d-3, kv-34, h-12	276520	4319836
7	2sayılı mb, d-4a, kv-38, h-10	279281	4318424
8	2sayılı mb, d-3, kv-34, h-6	276716	4319618
9	2sayılı mb, d-4a, kv-38, h-6	279004	4318554
10	2sayılı mb, d-4, kv-95, h-6	279636	4313063
11	2sayılı mb, d-5, kv-84, h-7	282490	4315002
12	4 sayılı mb, d-14, kv-165-173, h-25	263321	4300117
13	Cəlilabad mb, kv-67-68, h-30	273461	4330532
14	Cəlilabad mb, d-1, kv-69, h-7	273022	4329789
15	Cəlilabad mb, d-4, kv-13, h-7	278515	4338268
16	Cəlilabad mb, d-1, kv-69, h-5	272608	4329677
17	Daşkənd mb, d-5, kv-14,30, h-40	255852	4311700
18	Daşkənd mb, d-3, kv-6-7-19, h-20a	259128	4314371
19	Daşkənd mb, d-3, kv-19, h-20	259091	4313291
20	Çayüzü mb, d-3, kv-52, h-15	254267	4307282
21	Çayüzü mb, d-2, kv-51, h-20	253746	4307637
22	Çayüzü mb, d-2, kv-130, h-9	252261	4307269
23	Çayüzü mb, d-5, kv-169, h-35	254675	4301172
24	Göytəpə mb, d-10 a, kv-33, h-12	273211	4329663
25	Göytəpə mb, d-12, kv-19, h-10	281206	4330509
26	Göytəpə meş, d-10, kv-23-15, h-9	274367	4329468
27	Göytəpə mb, d-11, kv-34, h-10	277192	4329167
28	Göytəpə mb, d-13, kv-75, h-4	278708	4323868
29	Göytəpə mb, d-17, kv-91, h-3	284891	4323241
30	Göytəpə mb, d-19, kv-78, h-7	281799	4323697
31	Göytəpə mb, d-12, kv-19, h-3	280910	4330176
32	Göytəpə mb, d-17, kv-91, h-2	285110	4323305
33	Göytəpə mb, d-19, kv-78, h-2	285107	4323303
34	Masallı mb, d-18, kv-9, h-2	291186	4325942
35	Masallı mb, d-22, kv-3, h-2	296754	4331875
36	Masallı mb, d-20, kv-12, h-2	295086	4327756
37	Masallı mb, d-23, kv-18, h-3	300038	4321662
38	Masallı mb, d-26, kv-19, h-2	306337	4324010
39	Qəriblər, d-4, kv-36, h-6	290018	4310542
40	Qəriblər, d-6, kv-30, h-8	288515	4312166
41	Qəriblər, d-7, kv-18, h-14	288420	4314413
42	Qəriblər, d-7a, kv-36, h-9	290400	4314326
43	Qəriblər, d-8, kv-16, h-13	287365	4314579
44	Qəriblər, d-8, kv-6, h-20	286147	4314941
45	Qəriblər, d-5, kv-34, h-15	288345	4310469
46	Qəriblər, d-5, kv-30, h-7	288738	4311926
47	Qəriblər, d-8, kv-12, h-7	290265	4316621
48	Yeyəkənd mb, d-12, kv-29, h-7	279870	4318470
49	Yeyəkənd mb, d-9, kv-50, h-8	283595	4316118
50	Yeyəkənd mb, d-9, kv-50, h-8	283618	4315891
51	Yeyəkənd mb, d-14, kv-5, h-10	279951	4322475
52	Yeyəkənd mb, d-9a, kv-51, h-13	287320	4317098
53	Yeyəkənd mb, d-10, kv-47, h-24	287445	4318122
54	Yeyəkənd mb, d-12, kv-32, h-25	281657	4318593