


13 Sayılı RMTM-nin 2026-cı ilin istifadəsi üçün
ayrılmış meşəqırma sahələrinin məkan məlumatları

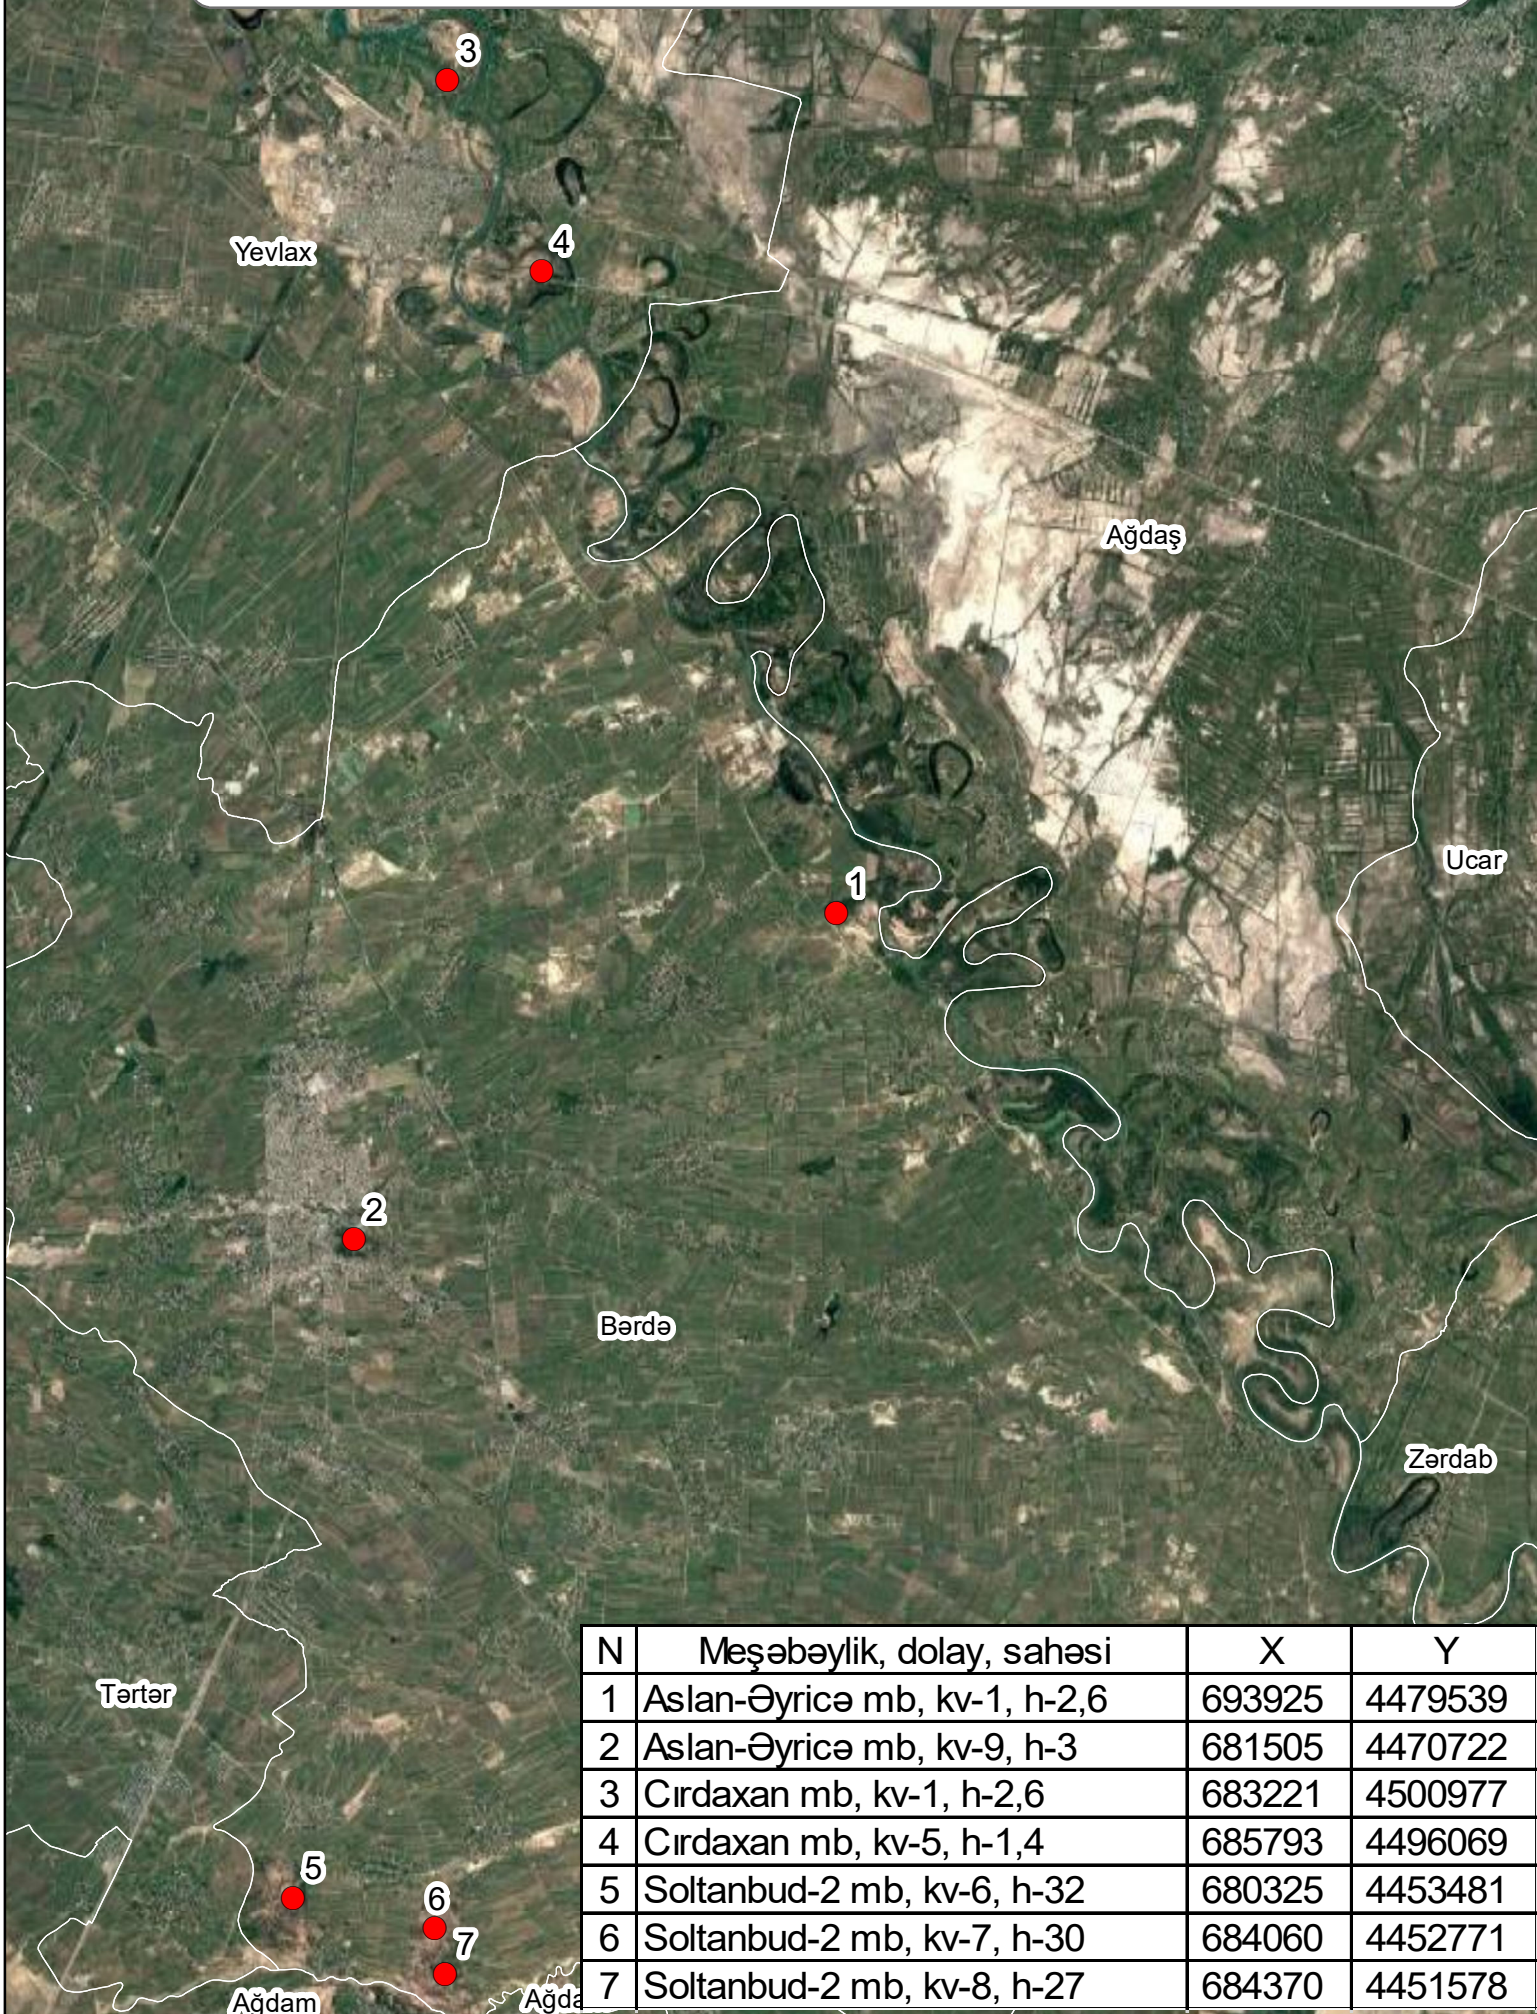

N	Məşəbəylik, dolay, sahəsi	X	Y
1	Aslan-Əyricə mb, kv-1, h-2,6	693925	4479539
2	Aslan-Əyricə mb, kv-9, h-3	681505	4470722
3	Cirdaxan mb, kv-1, h-2,6	683221	4500977
4	Cirdaxan mb, kv-5, h-1,4	685793	4496069
5	Soltanbud-2 mb, kv-6, h-32	680325	4453481
6	Soltanbud-2 mb, kv-7, h-30	684060	4452771
7	Soltanbud-2 mb, kv-8, h-27	684370	4451578