


15 Sayılı RMTM-nin 2026-cı ilin istifadəsi üçün
ayrılmış meşəqırma sahələrinin məkan məlumatları

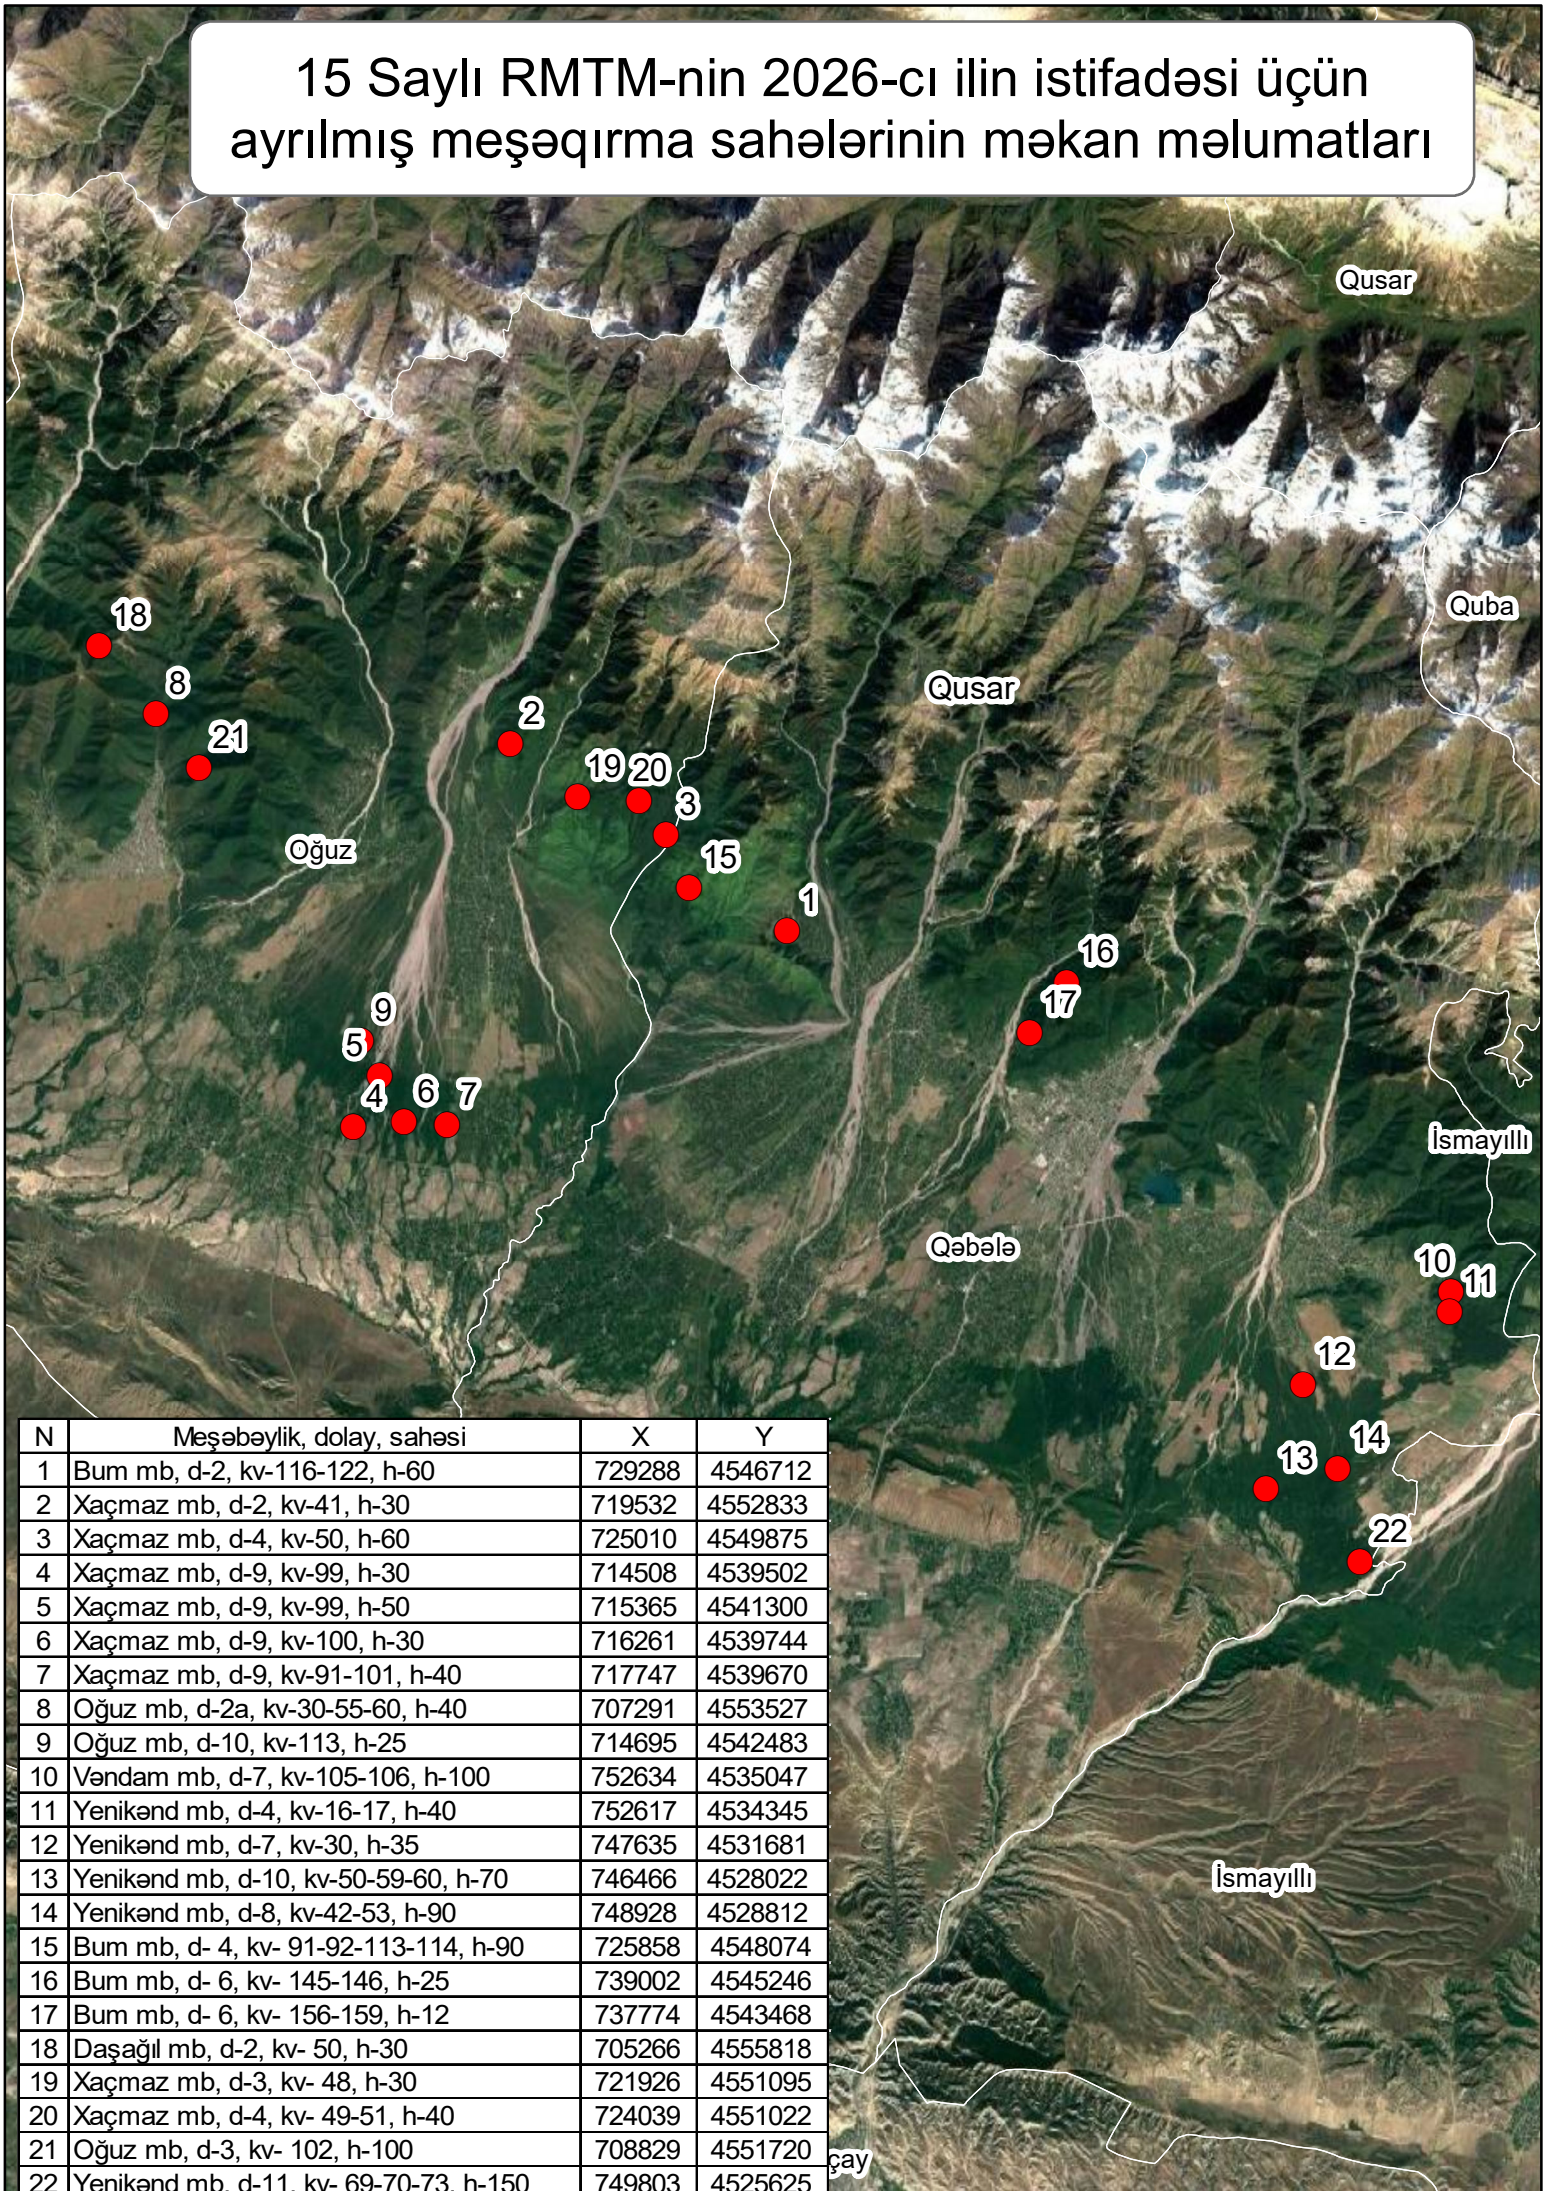

N	Məşəbəylik, dolay, sahəsi	X	Y
1	Bum mb, d-2, kv-116-122, h-60	729288	4546712
2	Xaçmaz mb, d-2, kv-41, h-30	719532	4552833
3	Xaçmaz mb, d-4, kv-50, h-60	725010	4549875
4	Xaçmaz mb, d-9, kv-99, h-30	714508	4539502
5	Xaçmaz mb, d-9, kv-99, h-50	715365	4541300
6	Xaçmaz mb, d-9, kv-100, h-30	716261	4539744
7	Xaçmaz mb, d-9, kv-91-101, h-40	717747	4539670
8	Oğuz mb, d-2a, kv-30-55-60, h-40	707291	4553527
9	Oğuz mb, d-10, kv-113, h-25	714695	4542483
10	Vəndam mb, d-7, kv-105-106, h-100	752634	4535047
11	Yenikənd mb, d-4, kv-16-17, h-40	752617	4534345
12	Yenikənd mb, d-7, kv-30, h-35	747635	4531681
13	Yenikənd mb, d-10, kv-50-59-60, h-70	746466	4528022
14	Yenikənd mb, d-8, kv-42-53, h-90	748928	4528812
15	Bum mb, d- 4, kv- 91-92-113-114, h-90	725858	4548074
16	Bum mb, d- 6, kv- 145-146, h-25	739002	4545246
17	Bum mb, d- 6, kv- 156-159, h-12	737774	4543468
18	Daşağıl mb, d-2, kv- 50, h-30	705266	4555818
19	Xaçmaz mb, d-3, kv- 48, h-30	721926	4551095
20	Xaçmaz mb, d-4, kv- 49-51, h-40	724039	4551022
21	Oğuz mb, d-3, kv- 102, h-100	708829	4551720
22	Yenikənd mb, d-11, kv- 69-70-73, h-150	749803	4525625